


EDILBLOCCO EVO SOL.1

TIPO B

Con puleggia, infisso a filo interno e coibentazione in EPS + rete porta intonaco

Monoblocco composto da **CONTROTELAIO IN LEGNO MULTISTRATO FENOLICO + SPALLA COIBENTATA IN EPS DA 80/100 E RETE PORTA INTONACO** assemblato con **CASSONETTO COIBENTATO IN POLISTIRENE LINEA PLUS**. Fornito completo di guide in **alluminio 30x24 con alette col. Argento e spazzolino per tapparella**, (le guide non sono montate sui monoblocchi ma comprese nel prezzo). Celino brandeggiante in XPS e Fibrocemento (opzionale non compreso nel prezzo) e accessori per tapparella con puleggia. **Non sono inclusi: tapparella, cassetta, avvolgitore, placca, cintino (per tutte le versioni).**

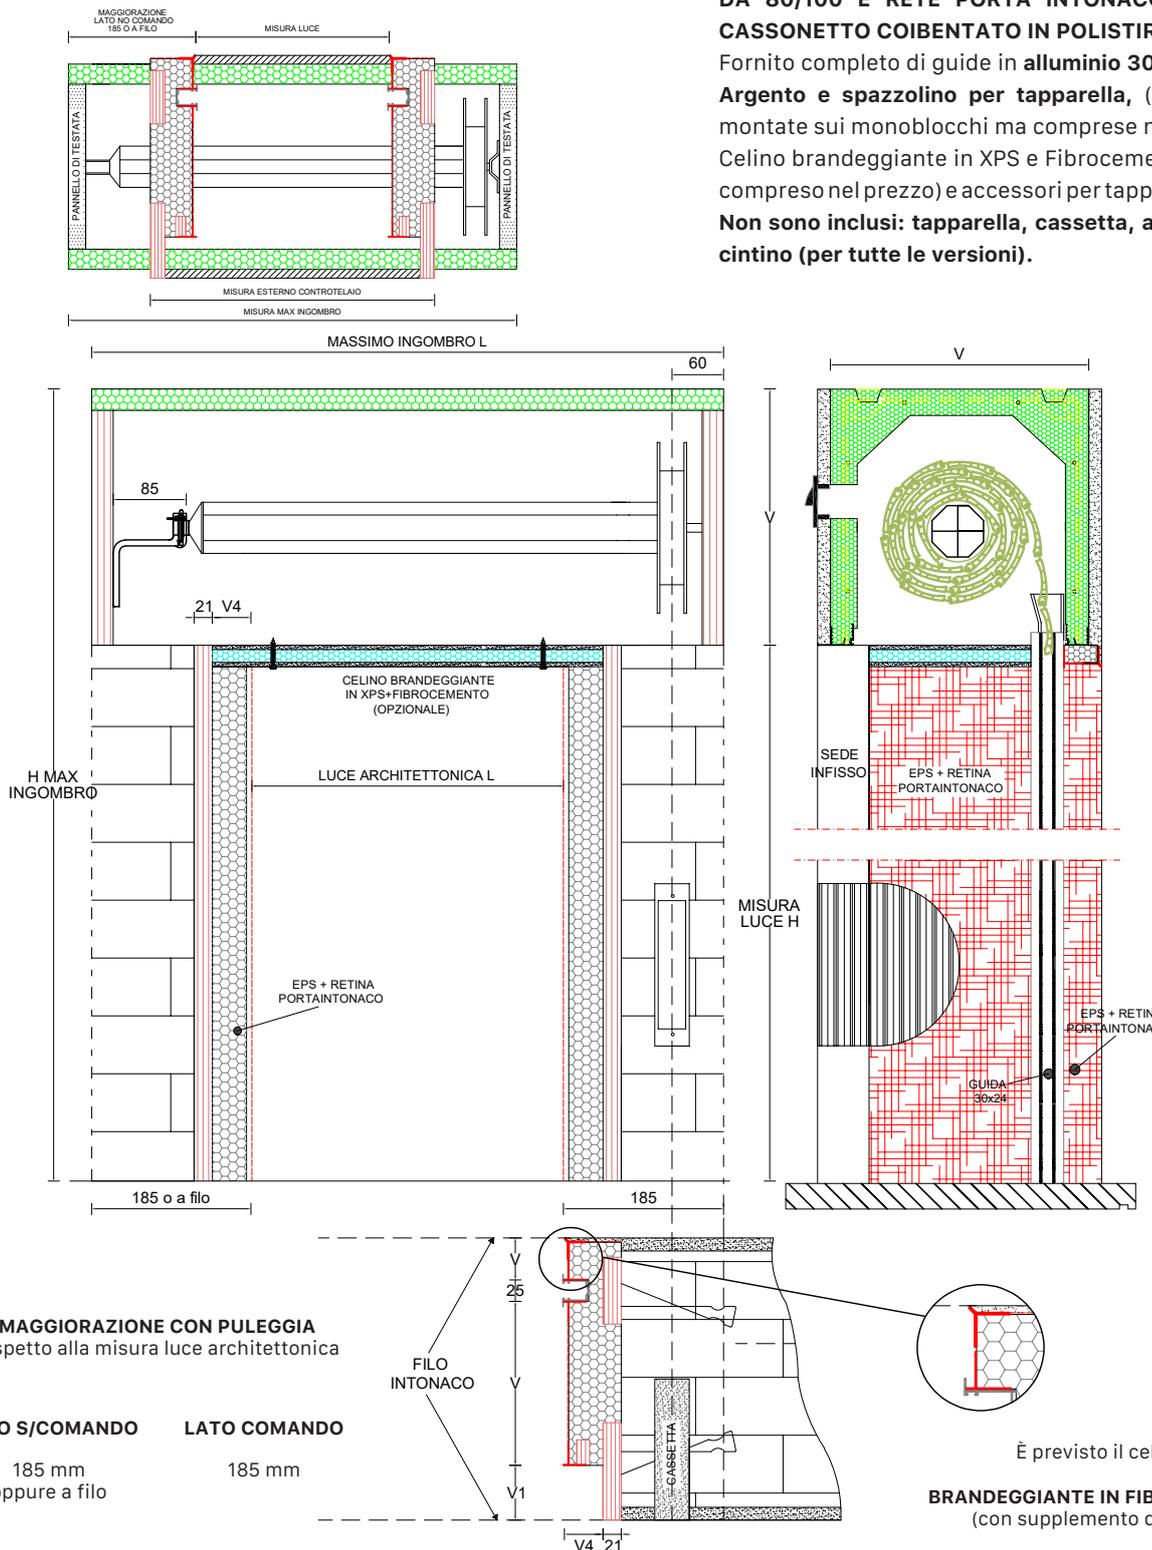

Trasmittanza termica
 Usb cassetto
 $U_{sb} = 1,25 \text{ W/m}^2\text{K}$
 ISO 10077-2


È previsto il celino:
BRANDEGGIANTE IN FIBROCEMENTO
 (con supplemento di prezzo)

EDILBLOCCO EVO SOL.1

TIPO B

Con motore, infisso a filo interno e coibentazione in EPS + rete porta intonaco

Monoblocco composto da **CONTROTELAIO IN LEGNO MULTISTRATO FENOLICO + SPALLA COIBENTATA IN EPS DA 80/100 E RETE PORTA INTONACO** assemblato con **CASSONETTO COIBENTATO IN POLISTIRENE LINEA PLUS**. Fornito completo di **guida 30x24 con alette** (le guide non sono montate sui monoblocchi ma comprese nel prezzo). Celino brandeggiante in XPS e Fibrocemento (opzionale non compreso nel prezzo) e accessori per tapparella con motore. **Non è incluso: tapparella (per tutte le versioni).**

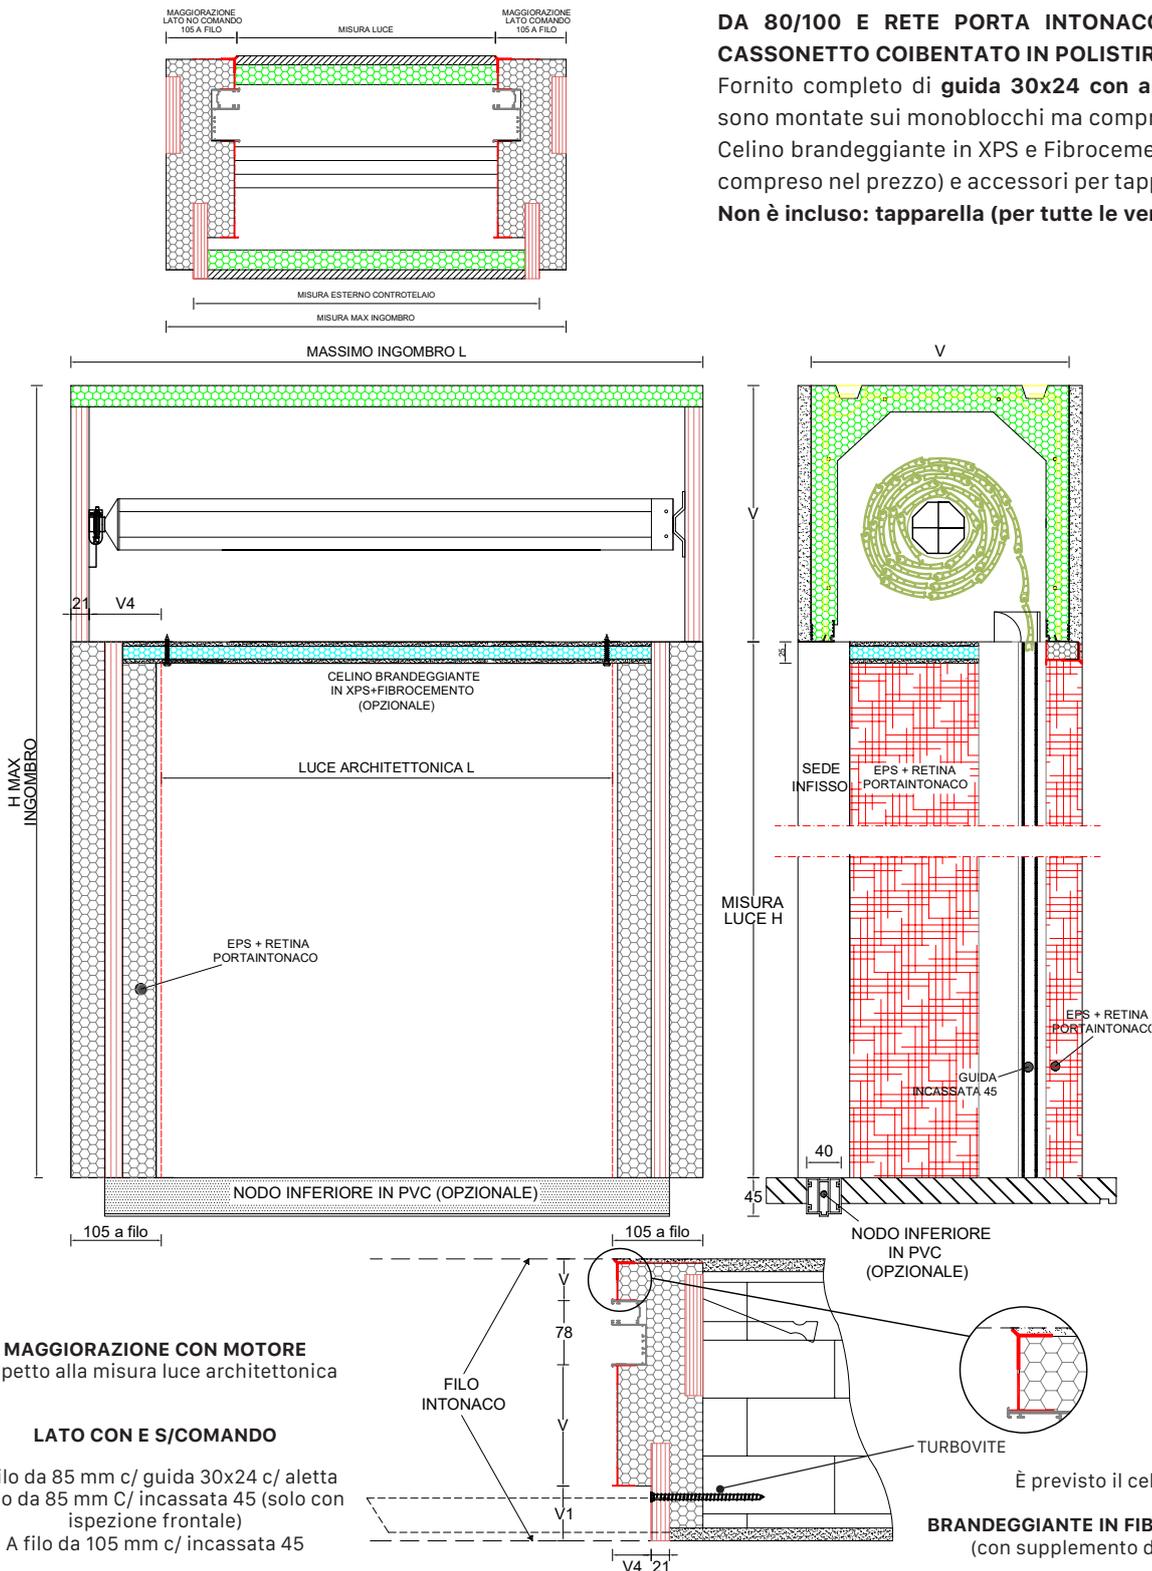

Trasmissione termica
Usb cassetto
Usb=1,25 W/m²K
ISO 10077-2

MAGGIORAZIONE CON MOTORE
Rispetto alla misura luce architettónica

LATO CON E S/COMANDO

A filo da 85 mm c/ guida 30x24 c/ aletta
A filo da 85 mm c/ incassata 45 (solo con ispezione frontale)
A filo da 105 mm c/ incassata 45


È previsto il celino:
BRANDEGGIANTE IN FIBROCEMENTO
(con supplemento di prezzo)

EDILBLOCCO EVO SOL.1

TIPO B

Esempio

Con motore, infisso a filo interno e coibentazione in EPS + rete porta intonaco, con cassetto EPS ad ispezione frontale. Guida incassata 45

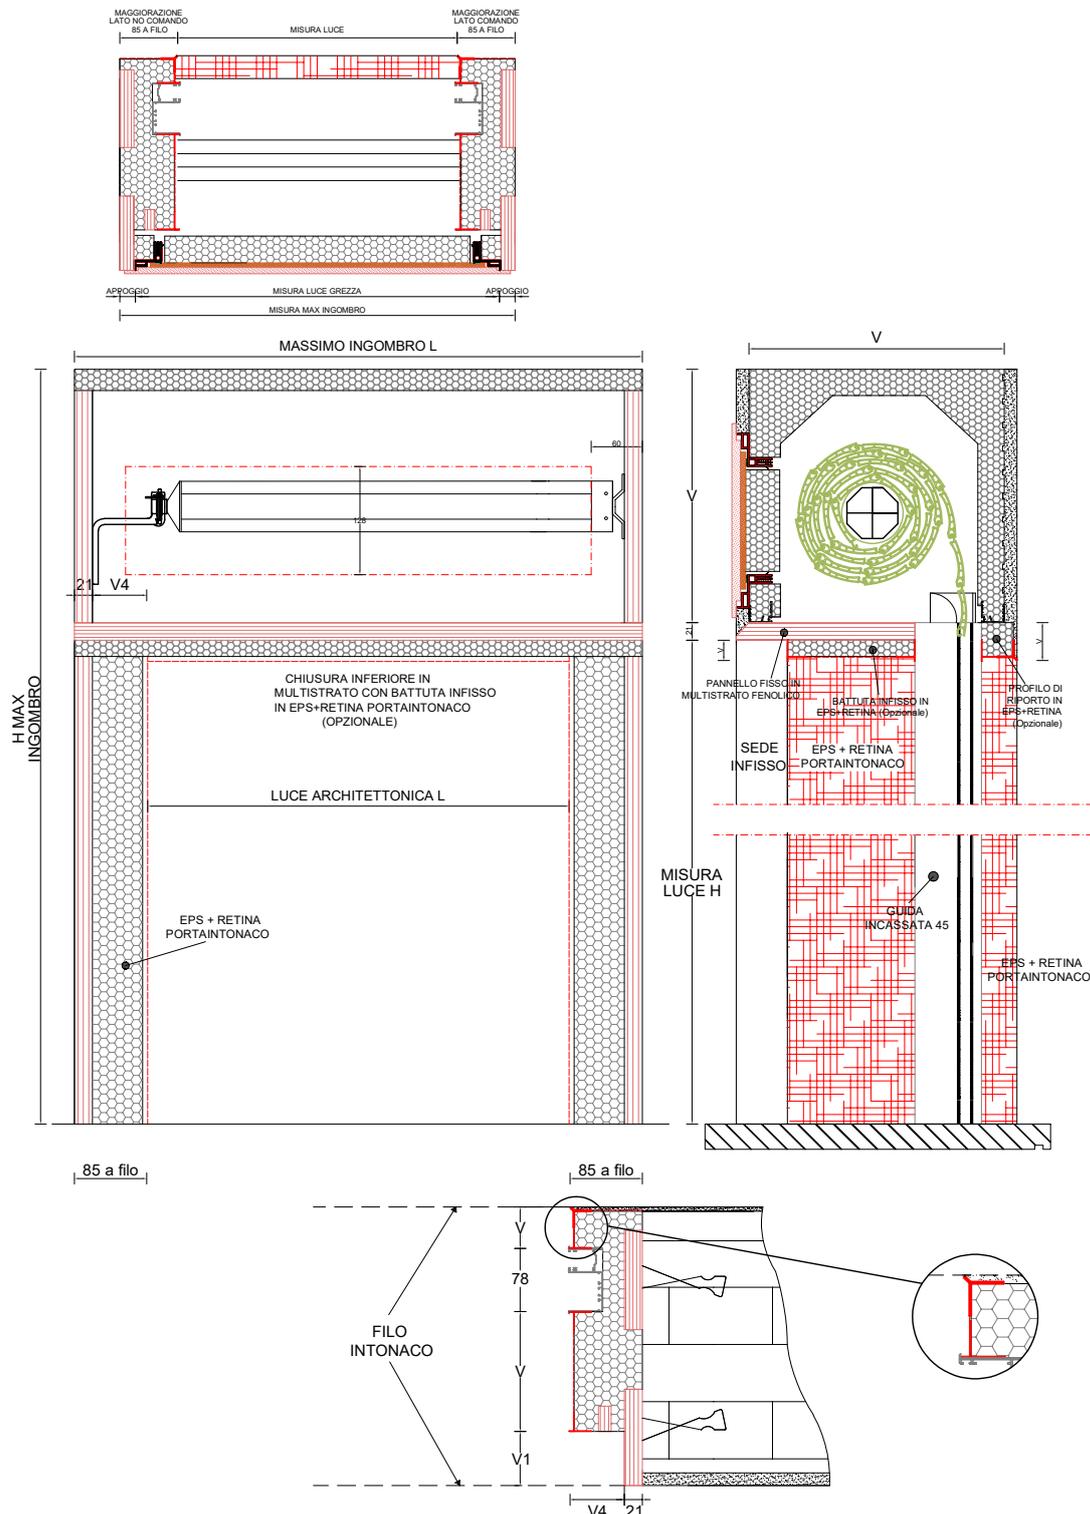


Trasmittanza termica
Usb cassetto
 $U_{sb} = 1,03 \text{ W/m}^2\text{K}$
ISO 10077-2

EDILBLOCCO EVO SOL.1

TIPO B

Esempio

Con motore, infisso a filo interno e coibentazione in EPS + rete porta intonaco, con cassetto EPS ad ispezione frontale. Guida 30x24 c/ aletta

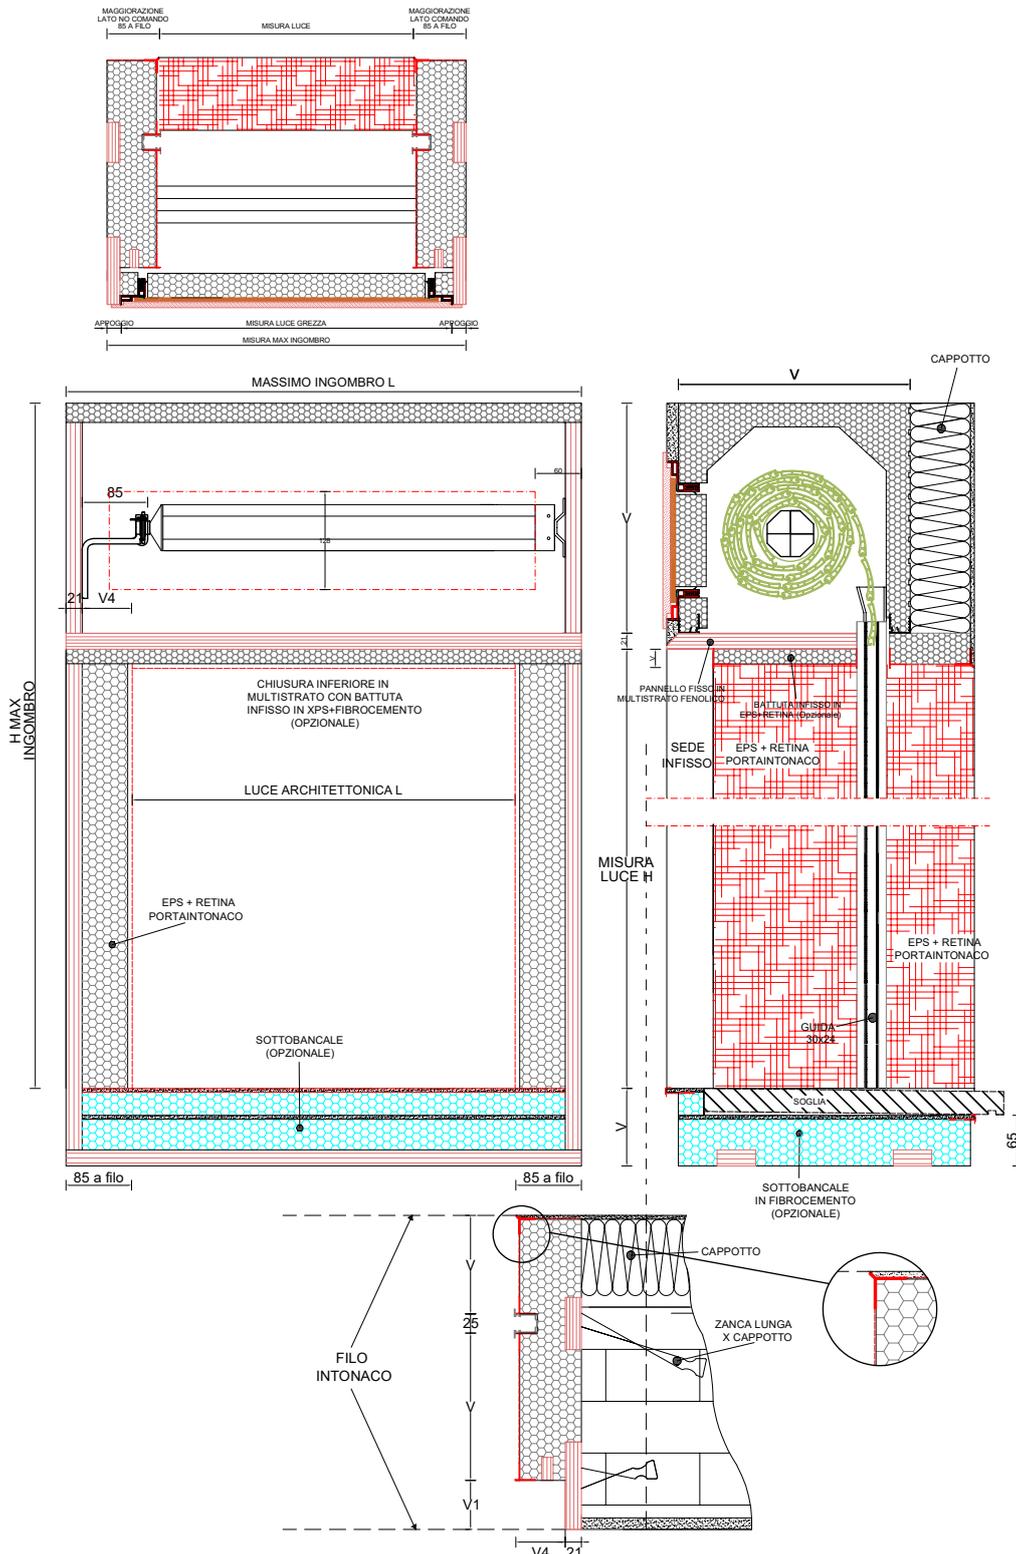

Trasmissione termica
 Usb cassetto
 $U_{sb} = 1,03 \text{ W/m}^2\text{K}$
 ISO 10077-2